


ESCALA GRAFICA

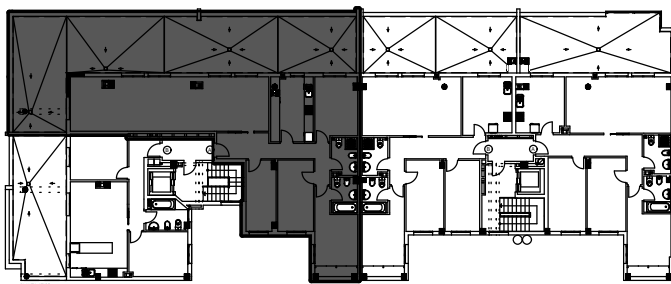

32 VIVIENDAS, LOCAL, TRASTEROS Y APARCAMIENTO

PARCELA 5.1, MANZANA U5, UE II P.P. CR-6- (MURCIA)

promotor: ARRECHU S.L.

arquitecto: PEDRO LUIS ROS LOPEZ

fecha: Febrero 2016



plano: PLANTA ATICO: VIVIENDA A - ESCALERA 1

escala: 1:65

NOTA: ESTE PLANO ES ORIENTATIVO Y PUEDE SUFRIR PEQUEÑAS VARIACIONES A LO LARGO DE LA OBRA POR PARTE DE LA DIRECCION TECNICA (ARQUITECTO)

| VIVIENDA | SUP. ÚTIL | SUP. CONSTR. |
|----------|-----------------------|-----------------------|
| A | 123.26 m ² | 153.46 m ² |

| SUP. CONSTR. DE TERRAZA |
|-------------------------|
| 108.21 m ² |

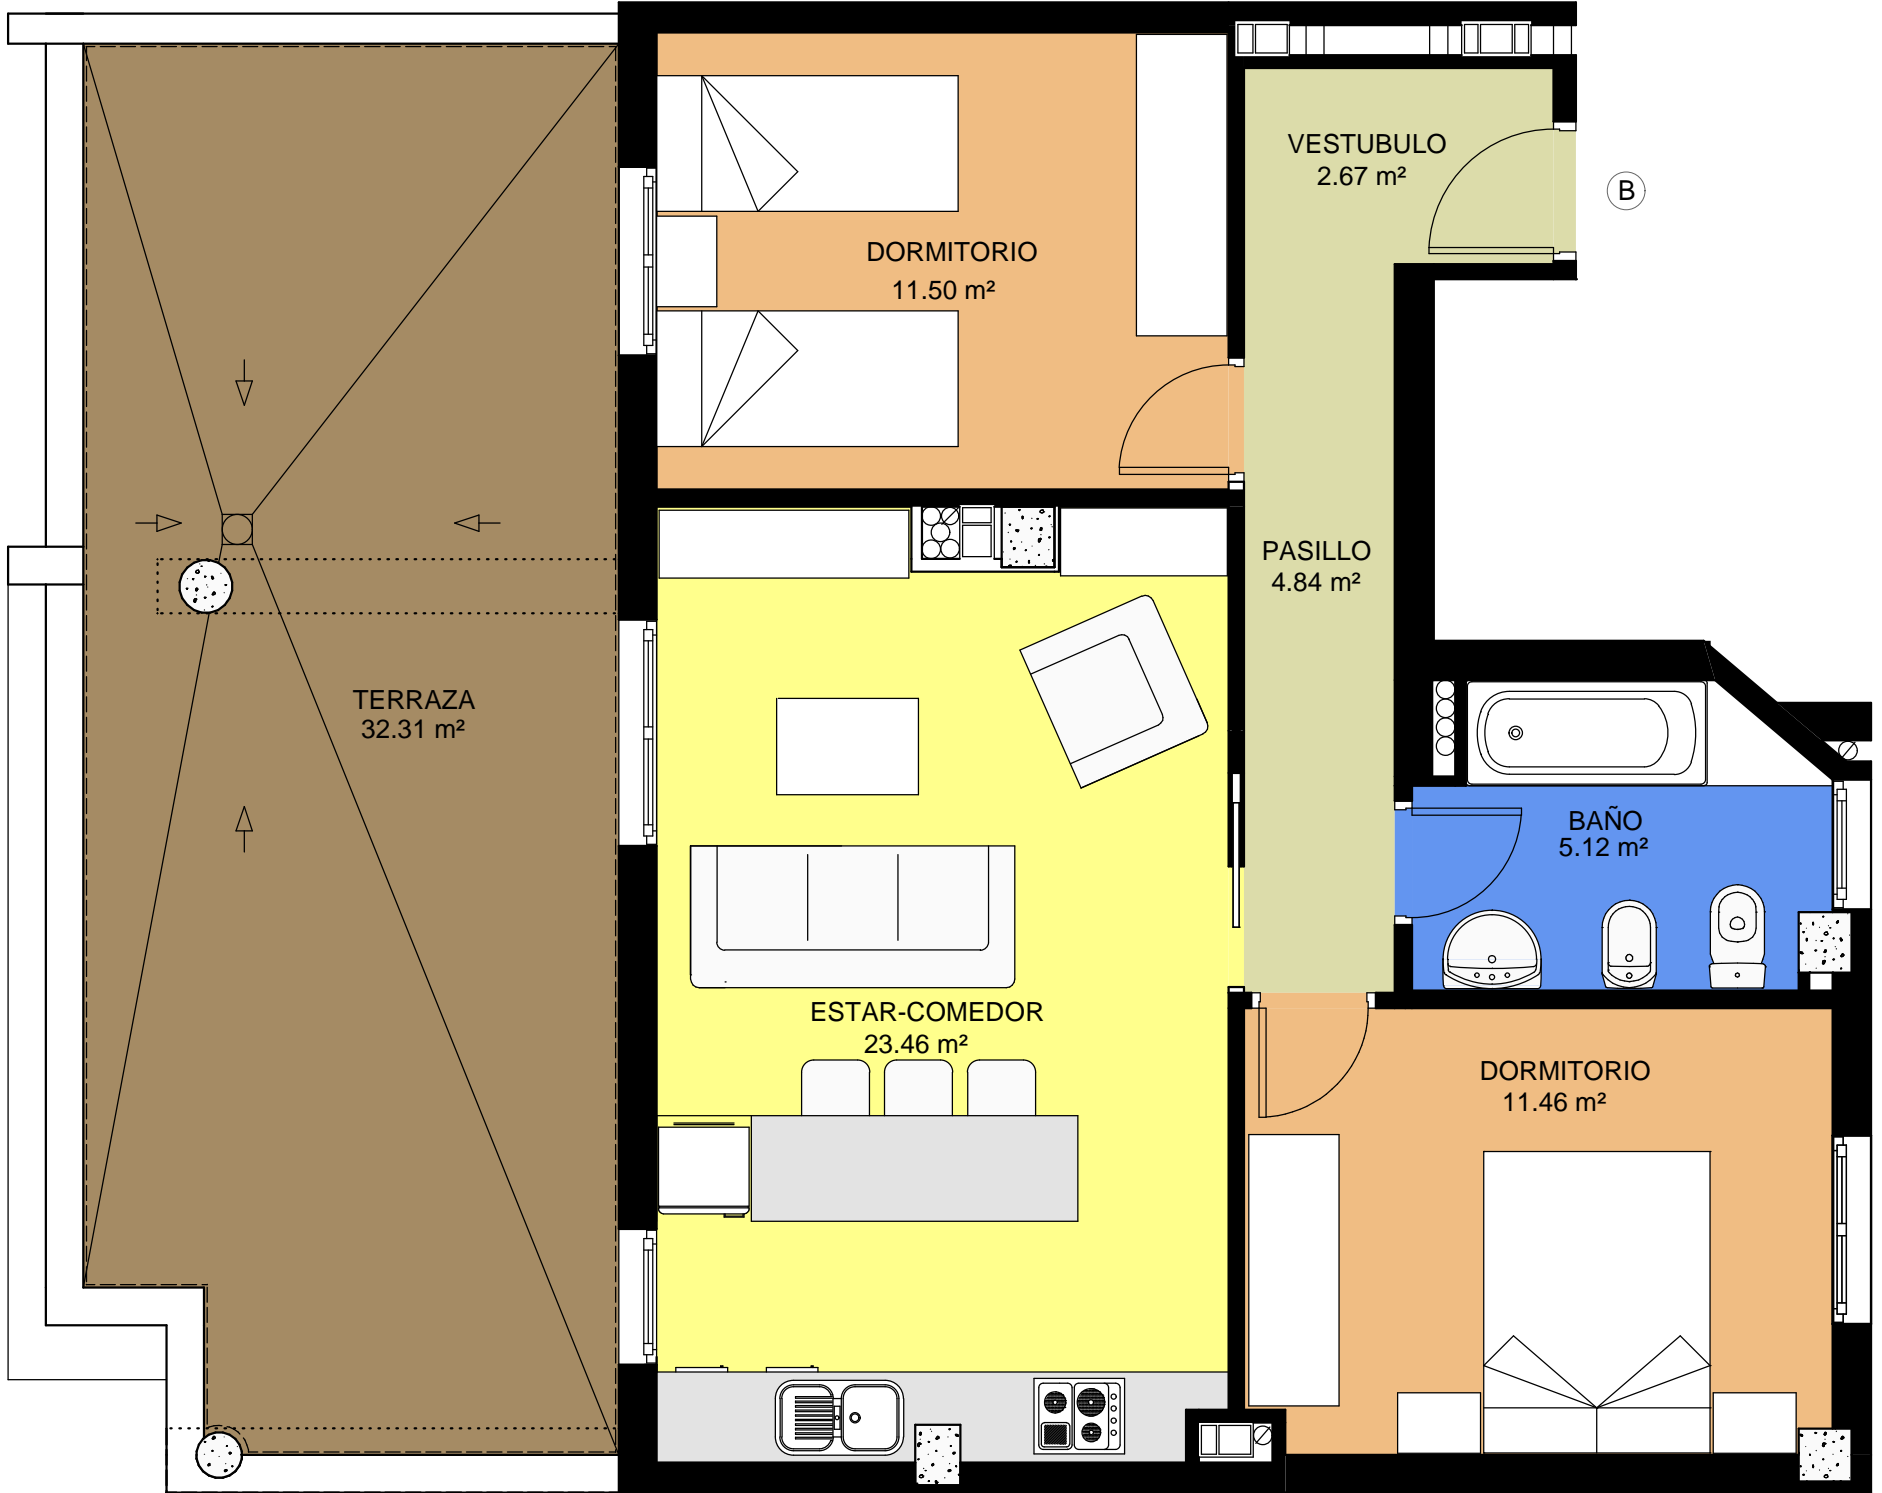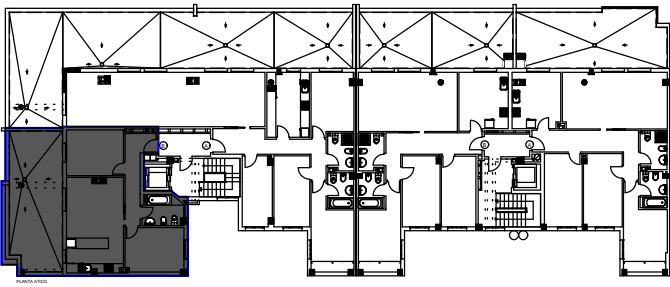

PLANTA ATICO


32 VIVIENDAS, LOCAL, TRASTEROS Y APARCAMIENTO

PARCELA 5.1, MANZANA U5, UE II P.P. CR-6- (MURCIA)

| | | | |
|-------------|---------------------------------------|---------|--------------|
| promotor: | ARRECHU S.L. | fecha: | Febrero 2016 |
| arquitecto: | PEDRO LUIS ROS LOPEZ | escala: | 1:50 |
| plano: | PLANTA ATICO: VIVIENDA B - ESCALERA 1 | | |

NOTA: ESTE PLANO ES ORIENTATIVO Y PUEDE SUFRIR PEQUEÑAS VARIACIONES A LO LARGO DE LA OBRA POR PARTE DE LA DIRECCION TECNICA (ARQUITECTO)

| VIVIENDA | SUP. ÚTIL | SUP. CONSTR. |
|------------------------|----------------------|----------------------|
| B | 59.05 m ² | 80.20 m ² |
| SUP. CONSTR.DE TERRAZA | | |
| | | 36.02 m ² |

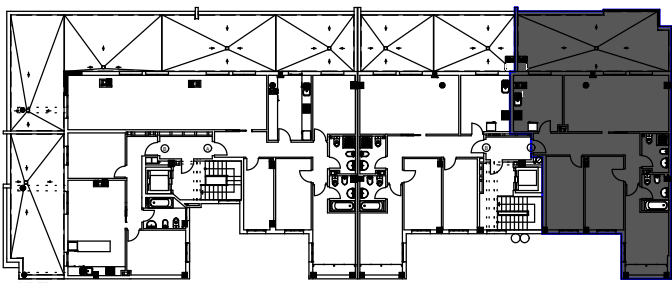


32 VIVIENDAS, LOCAL, TRASTEROS Y APARCAMIENTO

PARCELA 5.1, MANZANA U5, UE II P.P. CR-6- (MURCIA)

| | | | |
|-------------|---------------------------------------|---------|--------------|
| promotor: | ARRECHU S.L. | fecha: | Febrero 2016 |
| arquitecto: | PEDRO LUIS ROS LOPEZ | escala: | 1:50 |
| plano: | PLANTA ATICO: VIVIENDA A - ESCALERA 2 | | |

NOTA: ESTE PLANO ES ORIENTATIVO Y PUEDE SUFRIR PEQUEÑAS VARIACIONES A LO LARGO DE LA OBRA POR PARTE DE LA DIRECCION TECNICA (ARQUITECTO)

| VIVIENDA | SUP. ÚTIL | SUP. CONSTR. |
|-------------------------|----------------------|-----------------------|
| A | 95.51 m ² | 124.21 m ² |
| SUP. CONSTR. DE TERRAZA | | 40.23 m ² |

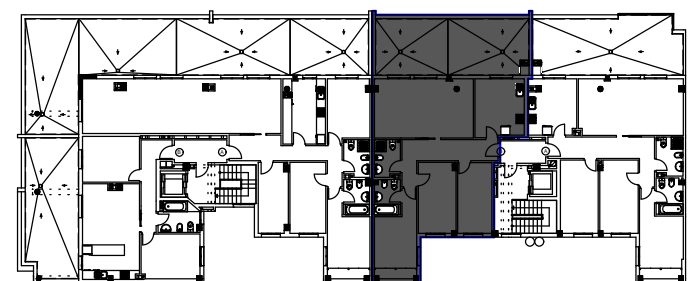

32 VIVIENDAS, LOCAL, TRASTEROS Y APARCAMIENTO

PARCELA 5.1, MANZANA U5, UE II P.P. CR-6- (MURCIA)

promotor: ARRECHU S.L.

arquitecto: PEDRO LUIS ROS LOPEZ

fecha: Febrero 2016

plano: PLANTA ATICO: VIVIENDA B - ESCALERA 2

escala: 1:50

NOTA:
ESTE PLANO ES ORIENTATIVO Y PUEDE SUFRIR PEQUEÑAS VARIACIONES A LO LARGO DE LA OBRA POR PARTE DE LA DIRECCION TECNICA (ARQUITECTO)

| VIVIENDA | SUP. ÚTIL | SUP. CONSTR. |
|----------|----------------------|-----------------------|
| B | 91.99 m ² | 118.67 m ² |

| SUP. CONSTR. DE TERRAZA |
|-------------------------|
| 41.91 m ² |